




N

Date: 21/05/2024

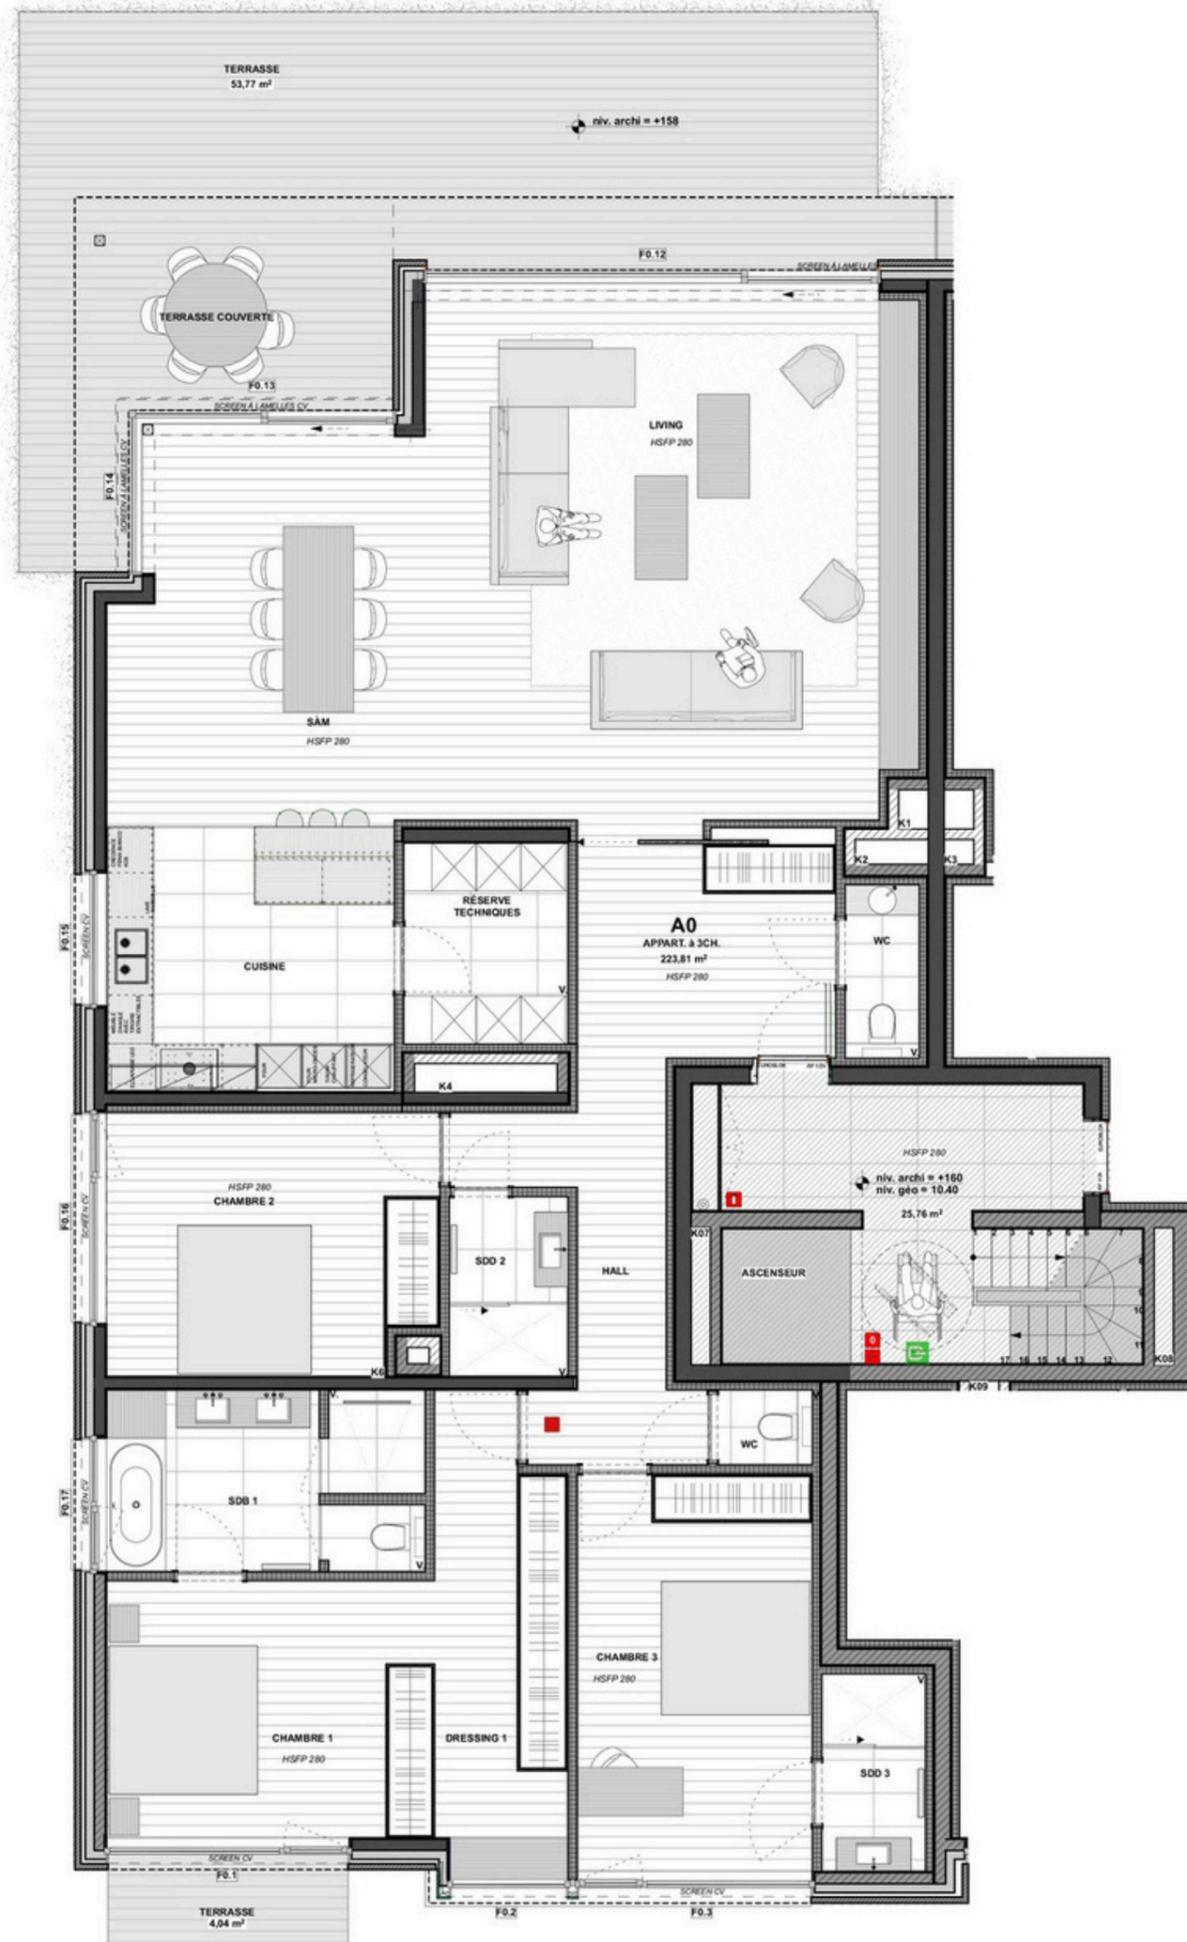

App A0 - Rez-de-chaussée  
3 chambres

Surface:

Appartement: 224 m<sup>2</sup>  
Terrasse: 58 m<sup>2</sup>  
Jardin: 614 m<sup>2</sup>

# Résidence Villa Lobar

WOLUWE-SAINT-PIERRE

Tervurenlaan 381  
Sint-Pieters-Woluwe



Développeur:



Architectes

BECKX ARCHITECTEN

BUREAU D'ARCHITECTURE  
MARC CORBAU

Le mobilier présent sur les plans est placé à titre indicatif et n'est pas compris dans la vente. Seul le mobilier de cuisine, les équipements sanitaires ainsi que le mobilier dans lesquels ils s'intègrent sont prévus.

Les renseignements repris sur le plan sont fournis à titre indicatif et sont non contractuels. Bien que faisant l'objet d'une attention particulière, les informations sont données sous réserve d'erreurs de saisie et/ou de modifications éventuelles.